



МОНГОЛ УЛС

ТӨРИЙН БАЙГУУЛЛАГЫН ГАЗАР ЭЗЭМШИХ ЭРХИЙН

# ГЭРЧИЛГЭЭ

Дугаар: 0000350376

СХД-н дэд бүтцийн хөгжлийн алба ОНӨТҮГ

6842879

(байгууллагын нэр)

(регистрийн дугаар)

Нийслэлийн Засаг даргын захирамж 20 25 оны 02 сарын 13 өдрийн А/205 тоот  
(шийдвэр гэргагч)

шийдвэрийг үндэслэн

Улаанбаатар

Сонгинохайрхан

26-р хороо

(аймаг, нийслэл)

(сум, дүүрэг)

(баг, хороо)

хаягт

(гудамжны нэр)

(хашааны дугаар)

байрлах, нэгж талбарын 1800705641 дугаар бүхий 5000 м.кв газрыг

Автомашины гараж

зориулалтаар

15 жилийн хугацаатай эзэмшүүлж, эрхийн улсын бүртгэлийн Э-2201069243

дугаарт бүртгэж гэрчилгээ олгов.



Энэхүү гэрчилгээ хүчинтэй эсэхийг QR кодыг уншуулж шалгах  
бөгөөд гэрчилгээнд агуулагдаж буй мэдээллийг харах боломжтой.

Хэвлэсэн огноо: 2025-02-24


# Газар зохион байгуулалт, төлөвлөлтийн хэлтэс

Нэгж талбарын дугаар: 1800705641 Эрхийн төрөл: эзэмших

Регистрийн дугаар: 6842879 Хуулийн этгээдийн нэр: СХД-н дэд бүтцийн хөгжлийн алба ОНӨТҮГ

**ХАЯГ:** Аймаг/Хот: Улаанбаатар  
ШИНЭ: Гудамж: Тоот:  
Сум/Дүүрэг: Сонгинохайрхан  
Хуучин: Гудамж Тоот:

Орчны тойм

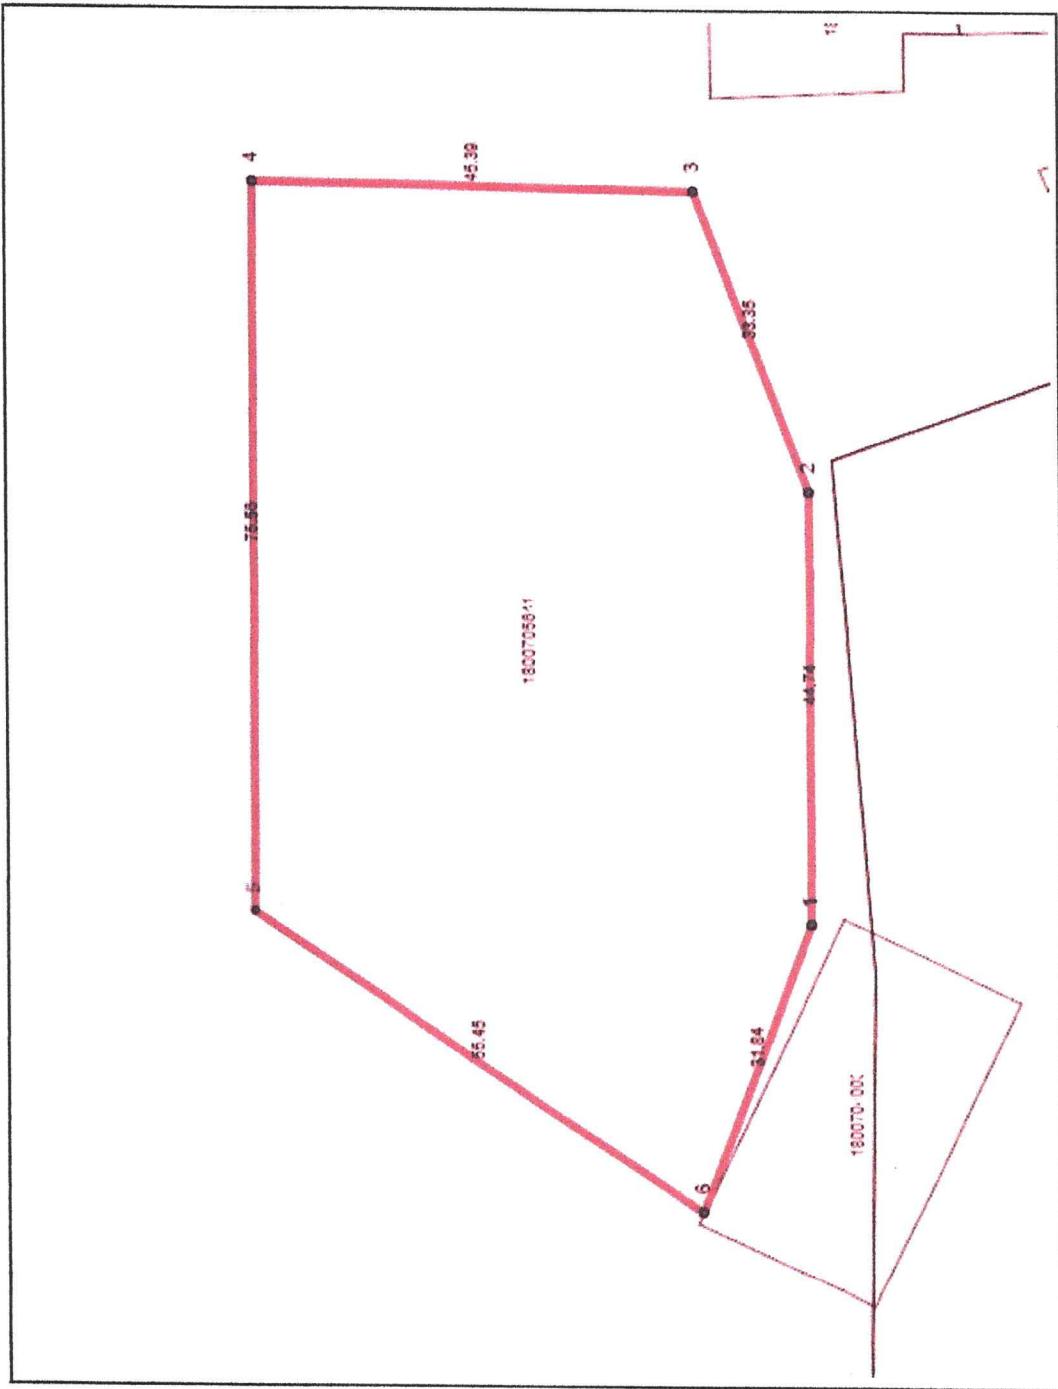


Кадастрын мур: 8007

Масштаб: 1: 13542

Координатын систем:

WGS84/UTM 48N

EPSG: 32648

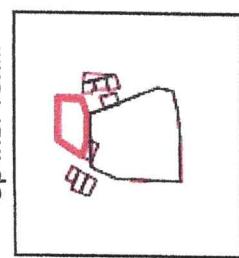

Талбайн хэмжээ: 5000 квадрат метр



Энэхүү кадастрын зураг нь газар эзэмших, ашиглах эрхийн гарчилгээ болон гэрээний хамт хүчин төгөлдөр болно.

[www.egazar.gov.mn](http://www.egazar.gov.mn)

Зургийн масштаб = 1:686 (1 сантиметрт 6.86 метр багтана)

Хэвлэсэн огноо: 2025-02-24